


SITUACE PŘECHODNÉHO DOPRAVNÍHO ZNAČENÍ - ETAPA 1

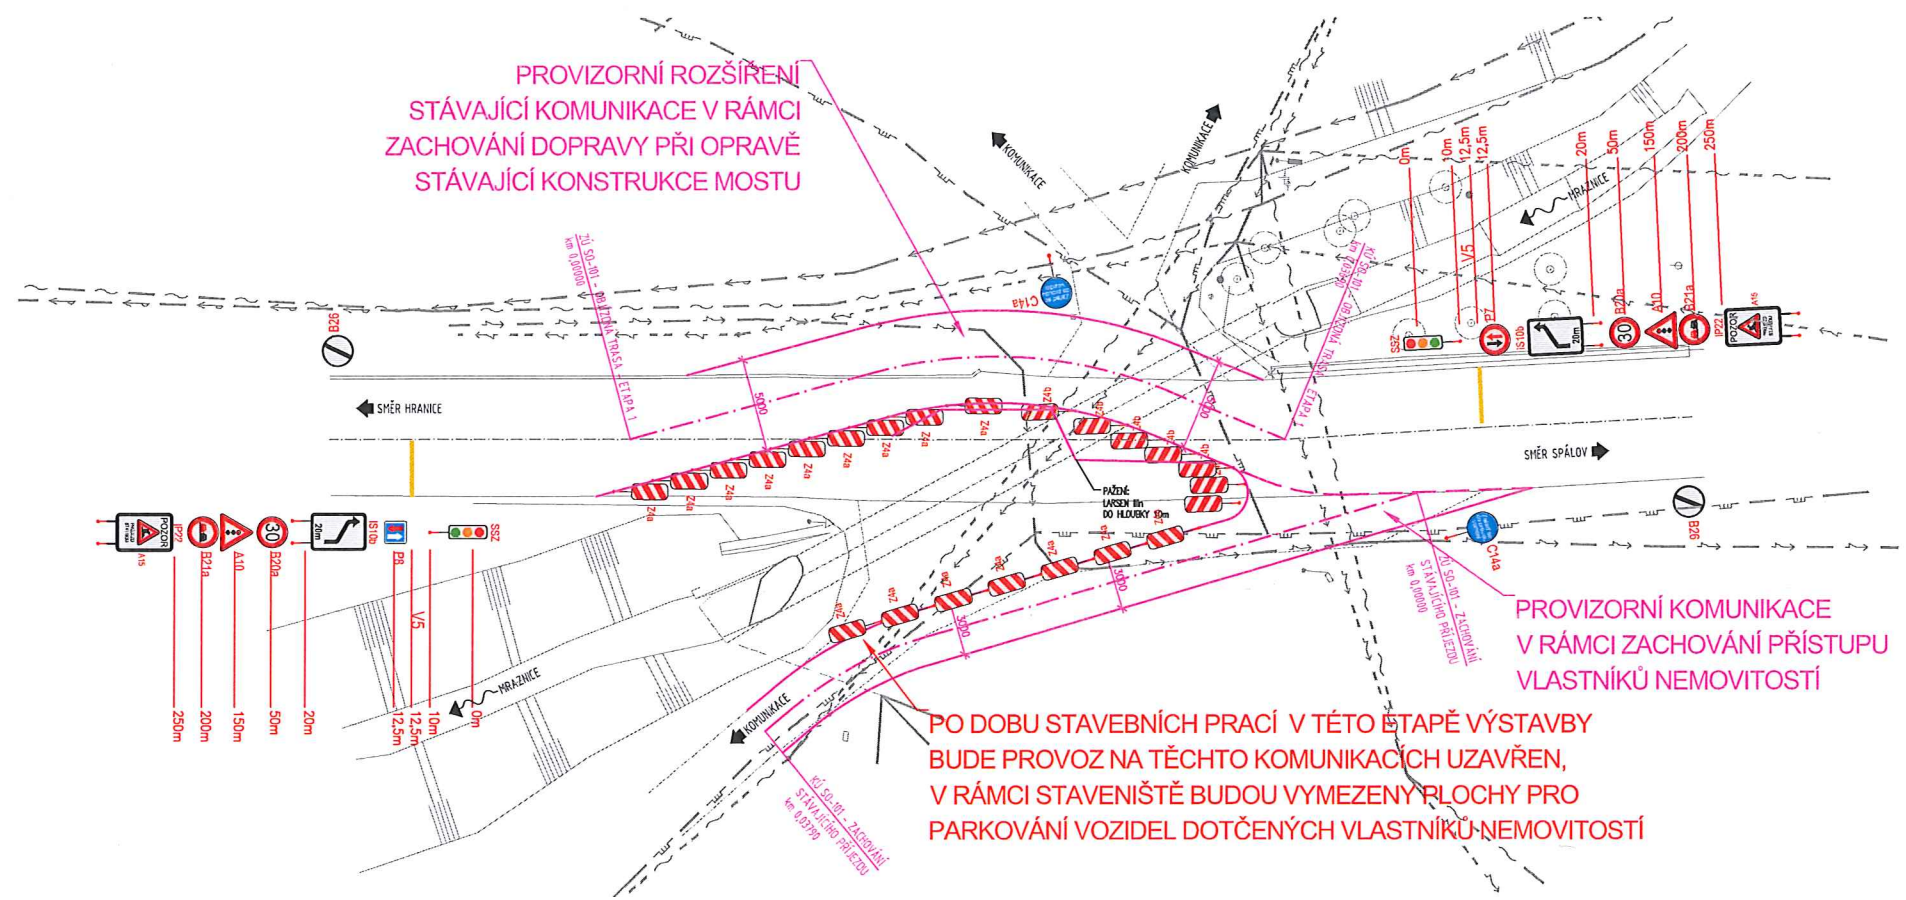

HLAVNÍ PROJEKTANT MSS-projekt s.r.o. FAKTURÁČNÍ ADRESA: PRÁHA 4, MIKŠE, MICHELSKÁ 550/10 PSČ 14100 IČO: 25854933 TEL: +420 371 615 365 E: 25854933@css.cz DI: CZ25854933		INVESTOR SPRÁVA SILNIC OLOMOUCKÉHO KRAJE, p.o. (ISSOK) Převýšná 39, Lipenská 753/130 712 11 Olomouc	
HLAVNÍ NÁMĚR PROJEKTU	Ing. PETR JUREČKA	PROFESE	
HLAVNÍ PROJEKTANT	Ing. MARTIN HYNÁČEK		
VYPRACOVAL	Ing. PETR JUREČKA		
KONTROLOVAL	Ing. MARTIN HYNÁČEK	PATASTŘÁLNÍ ÚZEMÍ: PARTUTOVICE	
NÁZEV STAVBY			
MOST EV. Č. 44014-5, PARTUTOVICE		STUPEŇ	PDPS
NÁZEV PROJEKTOVÉ ČÁSTI C - SITUACNÍ VÝKRESY		DATUM	04/2019
		POČET	-
NÁZEV OBJEKTU		NEŘÍTKO	1:200
		Č. ZAKÁZKY	-
NÁZEV ČÁSTI DOKUMENTACE OBJEKTU		ČÁST	OB.EXT
		C	-
NÁZEV PŘÍLOHY SITUACE PŘECHODNÉHO DOPRAVNÍHO ZNAČENÍ - ETAPA 1		Č.	Č. PŘÍLOHY
		-	C.04

SITUACE PŘECHODNÉHO DOPRAVNÍHO ZNAČENÍ - ETAPA 2

PO DOBU STAVEBNÍCH PRACÍ V TÉTO ETAPĚ VÝSTAVBY
BUDE PROVOZ NA TĚCHTO KOMUNIKACÍCH UZAVŘEN,
V RÁMCI STAVENÍŠTĚ BUDOU VYMEZENY PLOCHY PRO
PARKOVÁNÍ VOZIDEL DOTČENÝCH VLASTNÍKŮ NEMOVITOSTÍ

PROVIZORNÍ STEZKA PRO PĚŠÍ
V RÁMCI ZACHOVÁNÍ PŘÍSTUPU
VLASTNÍKŮ NEMOVITOSTÍ

PROVIZORNÍ ROZŠÍŘENÍ
STÁVAJÍCÍ KOMUNIKACE V RÁMCI
ZACHOVÁNÍ DOPRAVY PŘI OPRAVĚ
STÁVAJÍCÍ KONSTRUKCE MOSTU



HLAVNÍ PROJEKTANT MSS-projekt s.r.o. FAKTURACNÍ ADRESA: PRAHA 4, MICHALE, MICHALSKÁ 550/63 PSČ 14100 ČESKÁ REPUBLIKA TEL: +420 571 515 365 E: 286-5930 CZ: 286549555		INVESTOR SPRÁVA SILNIC OLOMOUCKÉHO KRAJE, p.o. (SSOK) Lipová 37, Lipová 753/120 742 01 Olomouc	
HLAVNÍ NÁMĚR PROJEKTU	BL. PETR JUŘKA	PROJESE	
HLAVNÍ PROJEKTANT	ING. MARTIN MYNÁŘÍK		
VYPRACOVAL	BL. PETR JUŘKA		
KONTROLOVAL	ING. MARTIN MYNÁŘÍK		
MÍSTO STAVBY	KATASTRÁLNÍ ÚČEJ: PARTUTOVICE		
NÁZEV STAVBY	MOST EV. Č. 44014-5, PARTUTOVICE	STUPĚŇ	POPS
NÁZEV PROJEKTOVÉ ČÁSTI	C - SITUACNÍ VÝKRESY	DATUM	04/2019
NÁZEV OBJEKTU	-	PROJEKT	-
NÁZEV ČÁSTI DOKUMENTACE OBJEKTU	-	MĚŘÍTKO	1:200
NÁZEV PŘÍLOHY	SITUACE PŘECHODNÉHO DOPRAVNÍHO ZNAČENÍ - ETAPA 2	Č. ZAKÁZKY	-
		Č. PŘÍLOHY	C.05