

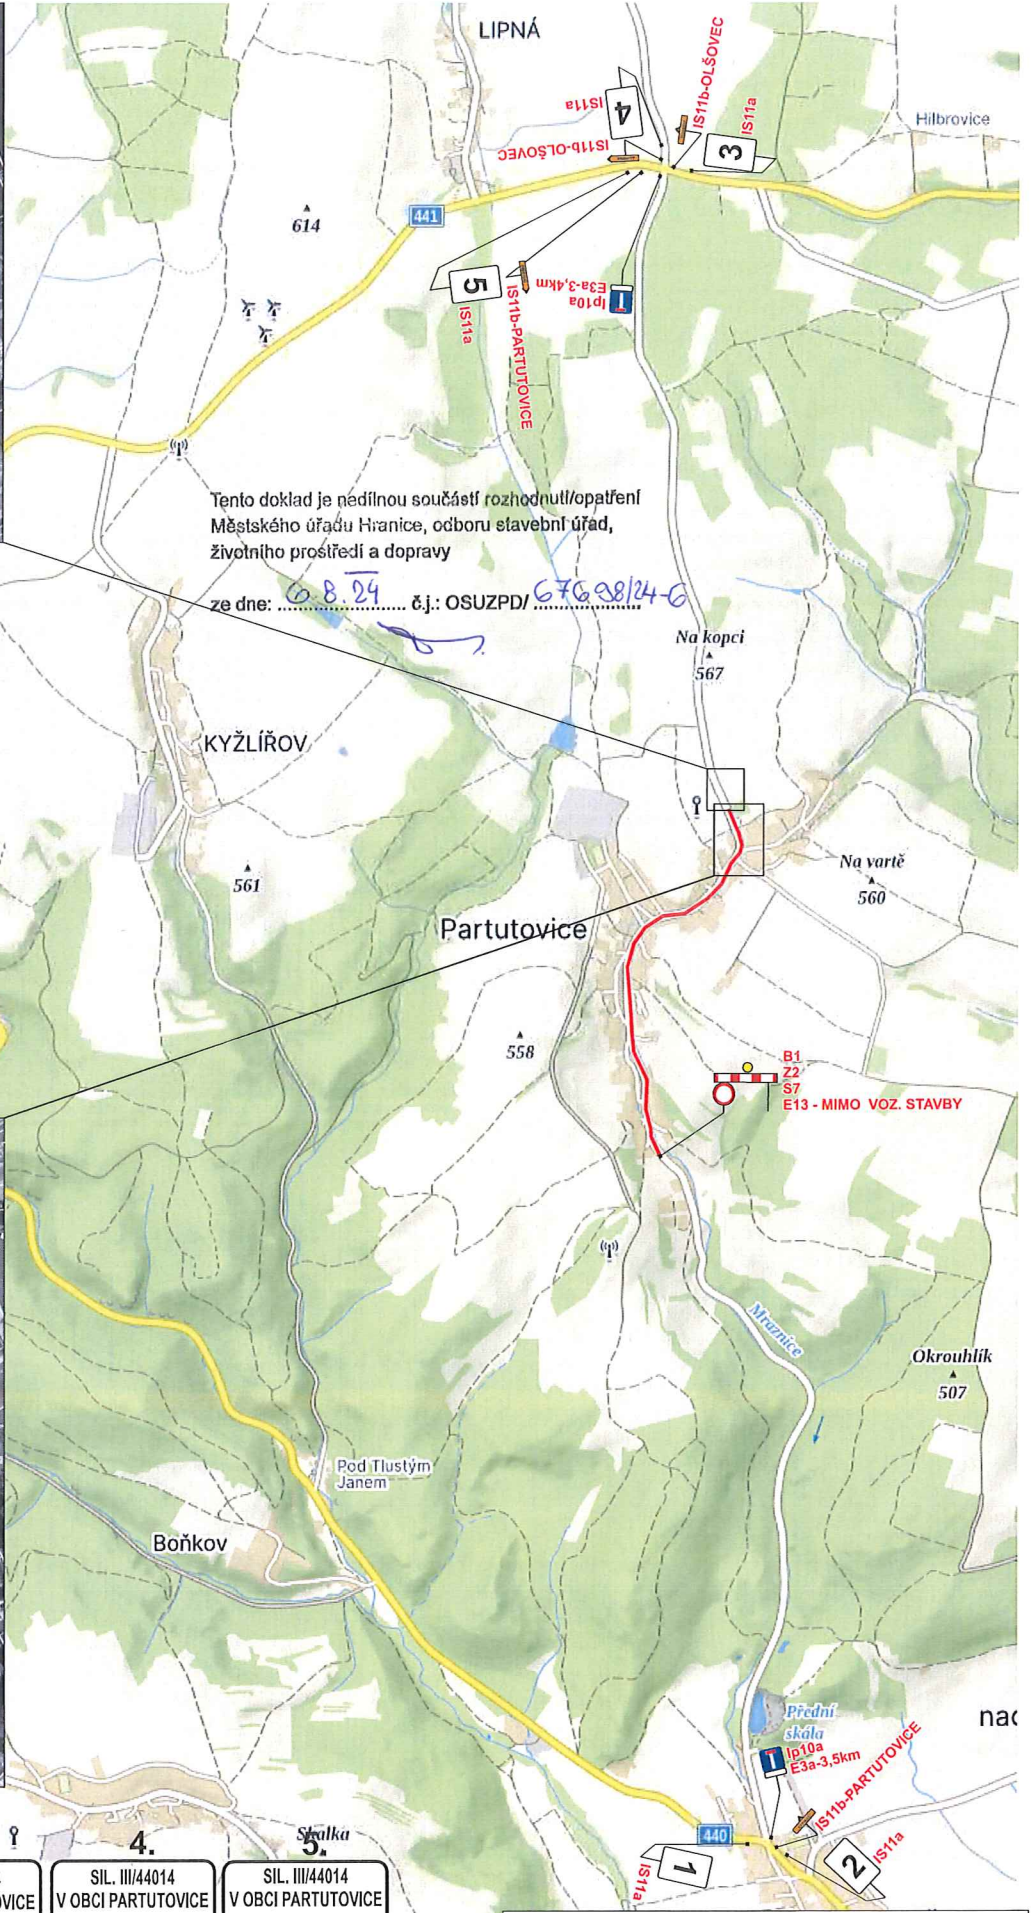
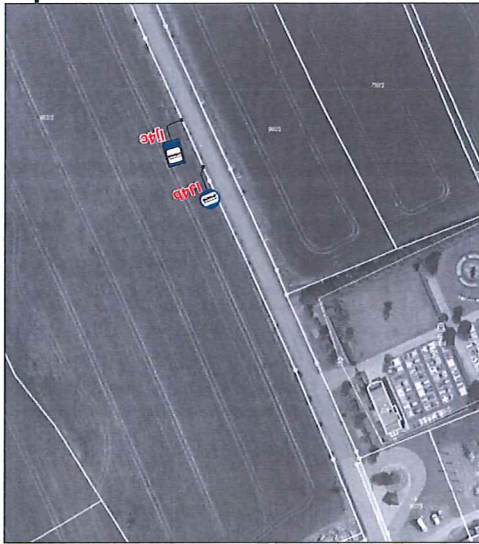
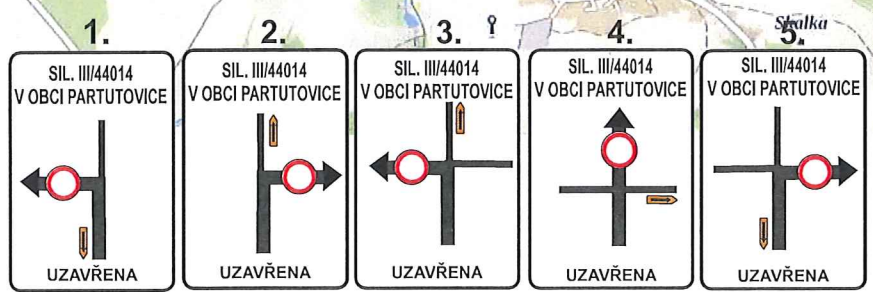


Úplná uzavírka sil. III/44014 v obci Partutovice.

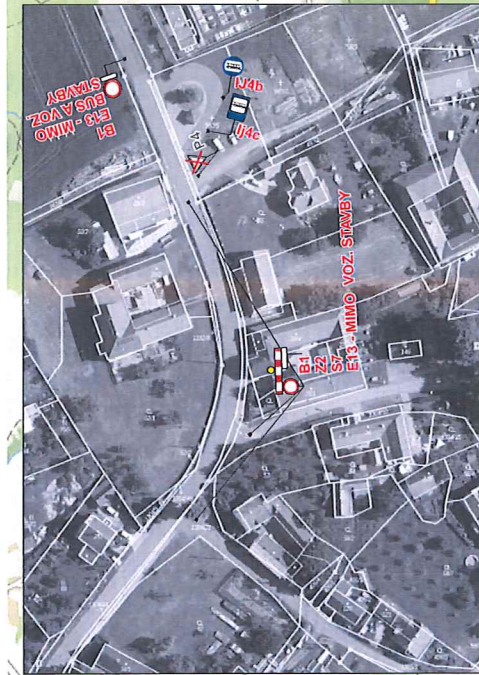

Tento doklad je nedílnou součástí rozhodnutí/opatření
Městského úřadu Hranice, odboru stavební úřad,
životního prostředí a dopravy
ze dne: 6.8.24 č.j.: OSUZPD/ 67628/24-G

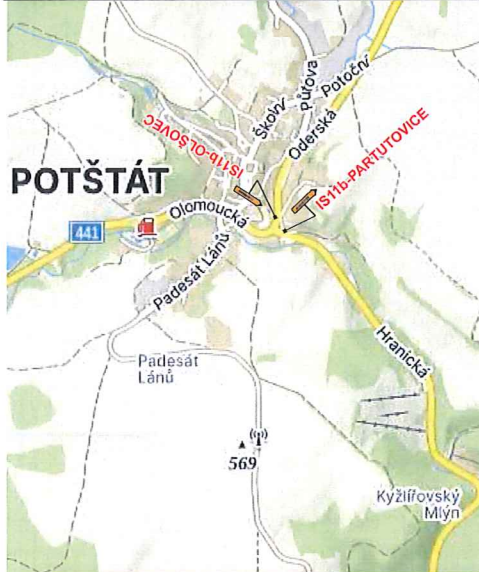

Vypracoval: Zuzana Suchá Datum: 11.7.2024 Úplná uzavírka sil. III/44014 v obci Partutovice.	
Adresa provozovny: Pavelkova 2 Olomouc 772 00	