


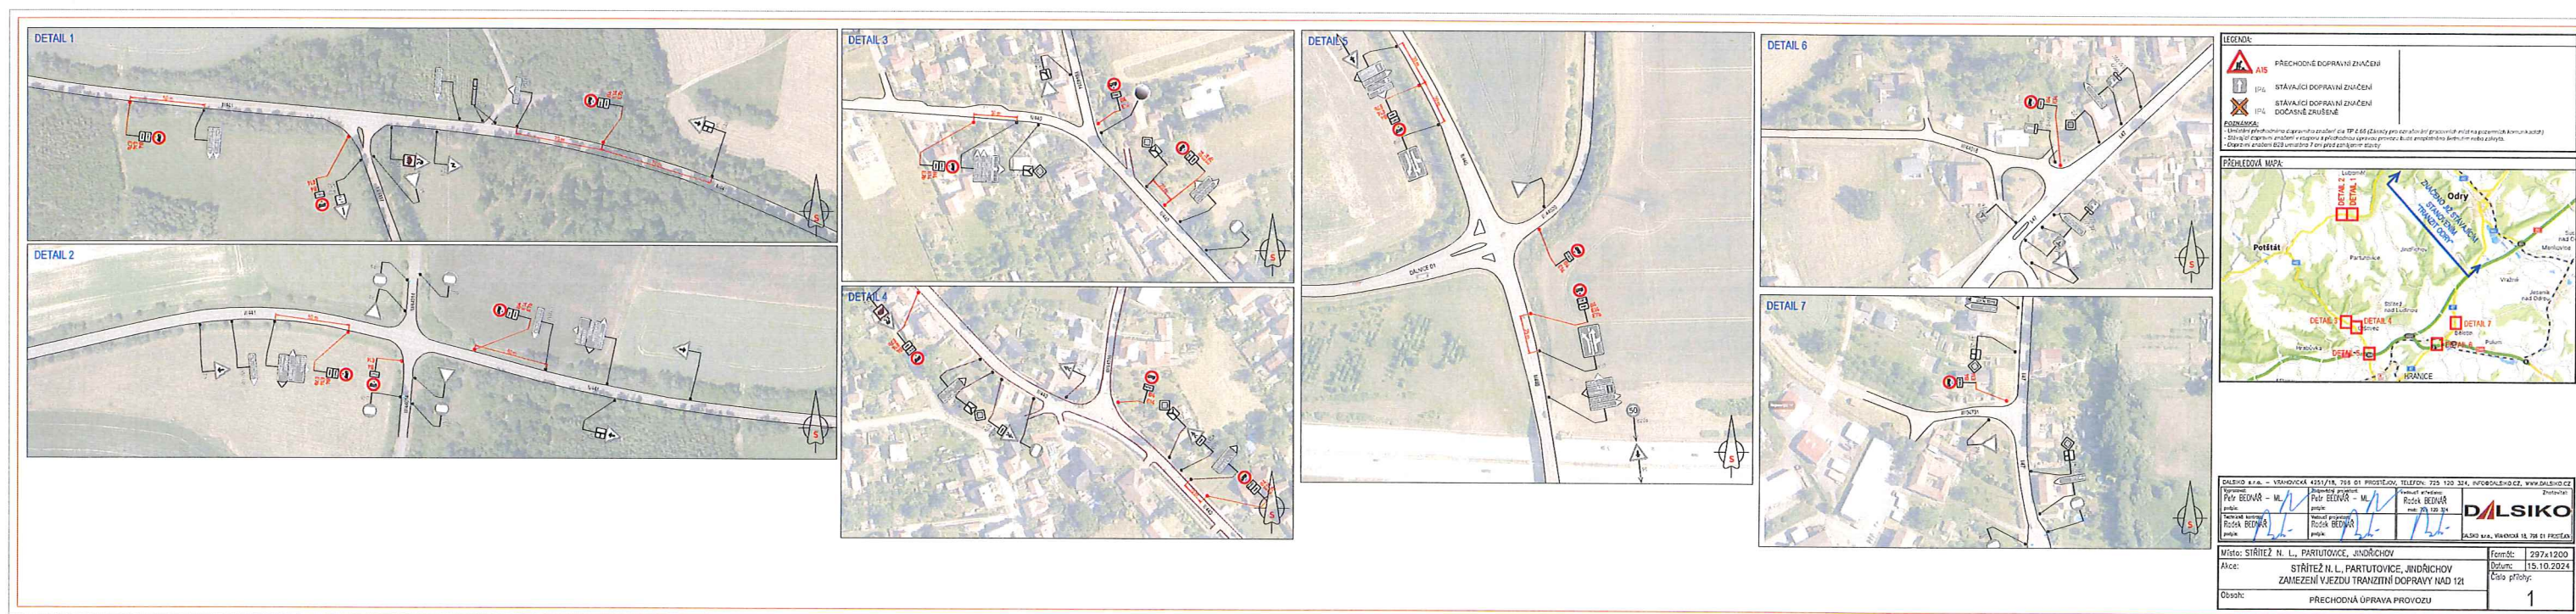

Tento doklad je nedílnou součástí rozhodnutí/opatření
Městského úřadu Hranice, odboru stavební úřad,
životního prostředí

ze dne: 6.11.2025 č.j.: OSUZP/46108/25-7