


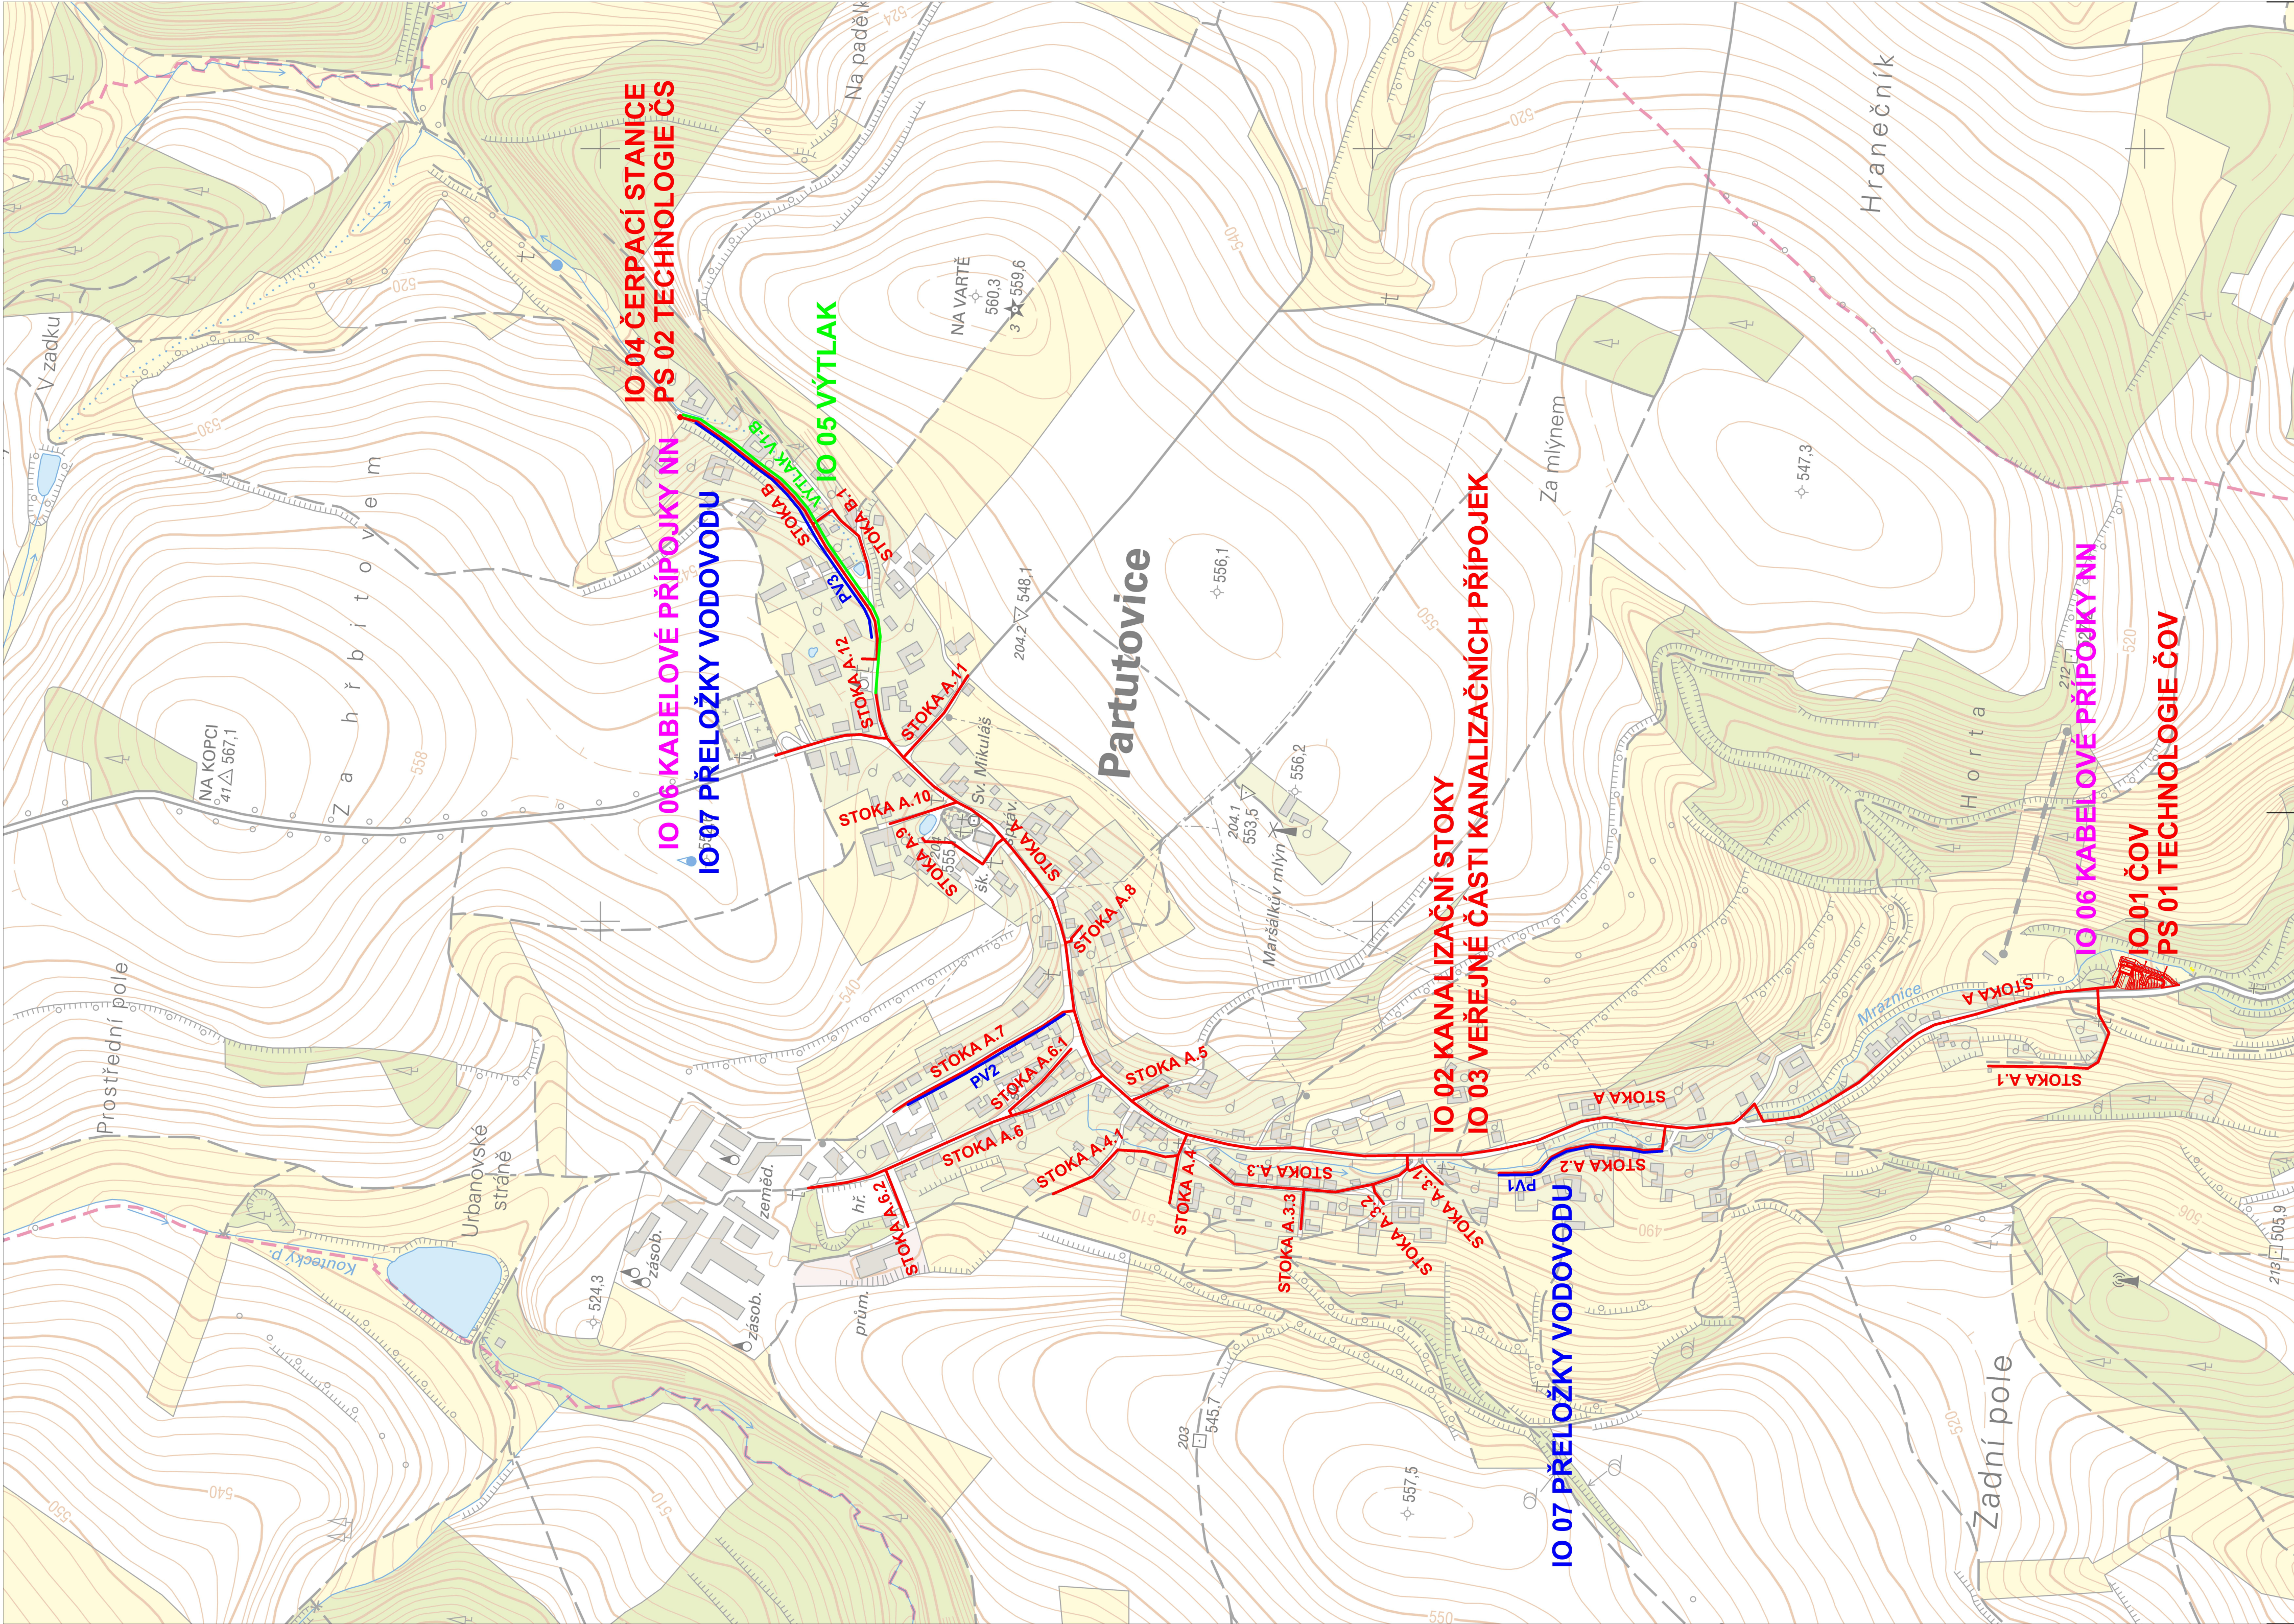


LEGENDA:

INŽENÝRSKÉ OBJEKTY:

- IO 01 ČOV
- IO 02 KANALIZAČNÍ STOKY
- IO 03 VEŘEJNÉ ČÁSTI KANALIZAČNÍCH PŘÍPOJEK
- IO 04 ČERPACÍ STANICE
- IO 05 VÝTLAK
- IO 06 KABELOVÉ PŘÍPOJKY NN
- IO 07 PŘELOŽKY VODOVODU

PROVOZNÍ SOUBORY

- PS 01 TECHNOLOGIE ČOV
- PS 02 TECHNOLOGIE ČS

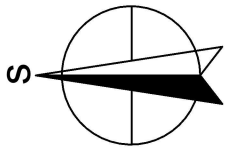

AQOL s.r.o., Tovární 1059/41, 779 00 Olomouc aqol@aqol.cz, www.aqol.cz				 AQOL projekce • inženýring • realizace vodohospodářských staveb			
VYPRACOVAL	ING. PEŠOUTOVÁ <i>Pešoutová</i>	ODP. PROJEKTANT	ING. PEŠOUTOVÁ <i>Pešoutová</i>	ČÍSLO ZAKÁZKY	2019050	DATUM	07/2021
OBJEDNATEL	Obec Partutovice, Partutovice, 61, 753 01 Hranice			STUPEŇ	DPS	FORMÁT	6A4
ZAKÁZKA	KANALIZACE A ČOV PARTUTOVICE			MÉRITKO	1:5000	ČÍSLO PŘÍLOHY	ČÍSLO KOPIE
				SITUAČNÍ VÝKRES ŠÍŘŠÍCH VZTAHŮ			